

TERIAKOVCE

LEGENDA :

Návrh



Hranica zastavaného územia



Hranica riešenej lokality



Označenie riešenej lokality



Plocha bytových domov




Plocha vyhradenej zelene (parková zeleň)



Miestna komunikácia



Ruší sa

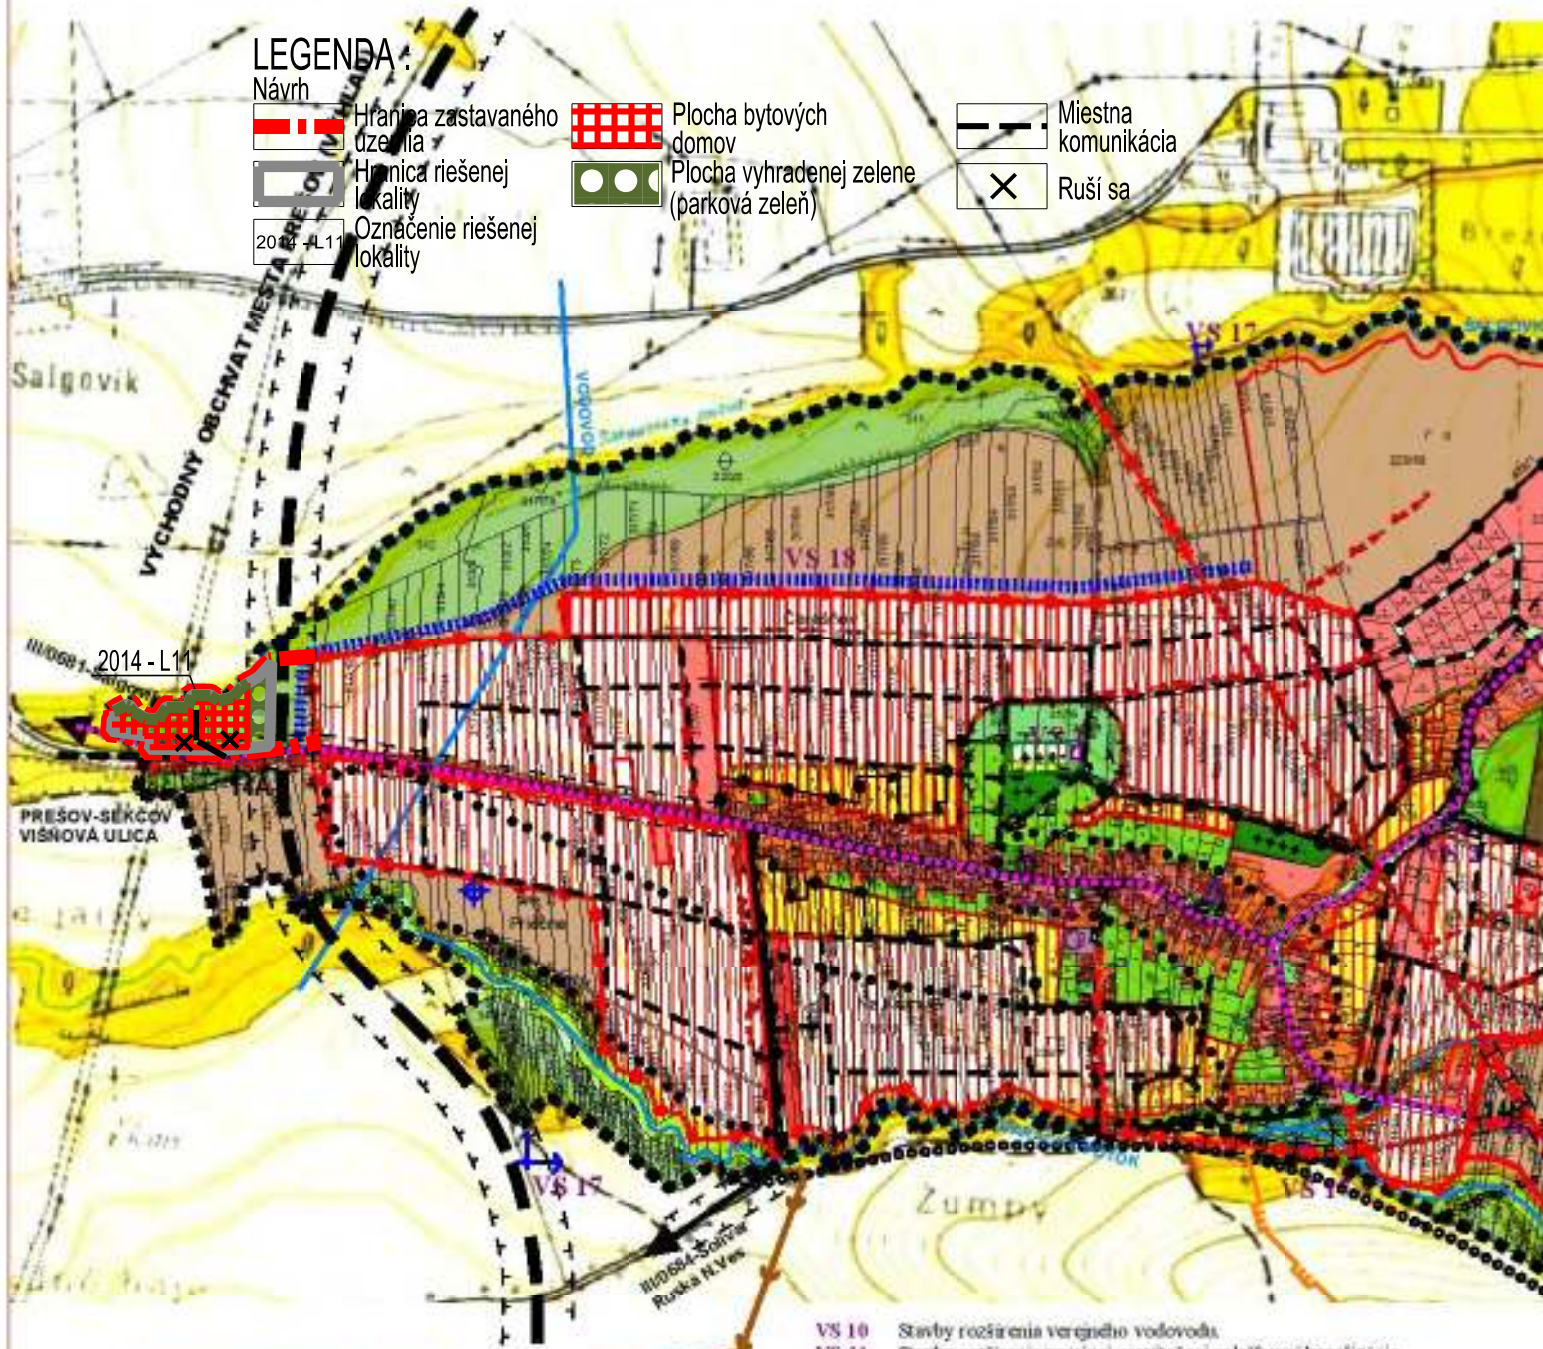

PARÉ ČÍSLO	OPIS
VS 1	Stavba detského ihriska
VS 2	Stavba požiarnej zbrojnice
VS 3	Stavba detského ihriska
VS 4	Stavby verejných a dopravných zariadení
VS 5	Stavby nových chodníkov a zeleného pásu
VS 6	Stavby peších a bicyklových chodníkov
VS 7	Stavby verejných parkovacích miest
VS 8	Stavby nových objektov verejného hospodárstva
VS 9	Stavby verejných objektov

HLAVNÝ RIEŠITEL ODBORNE SPOSOBILÁ OSOBA PRE OBSTARÁVANIE ÚPD OBSTARÁVATEL	ING.ARCH. MARIÁN FERJO
NÁZOV DOKUMENTÁCIE ÚZEMNÝ PLÁN OBCE TERIAKOVCE ZMENY A DOPLNKY Č.3/2014 NÁZOV VÝKRESU Komplexný výkres priestorového usporiadania a funkčného využitia územia	ING.ARCH. L'UBOMÍR POLÁK OBEC TERIAKOVCE

VS 10 Stavby rozšírenia verejného vodovodu VS 11 Stavby rozšírenia verejnej gravitačnej splaškovj kanalizácie VS 12 Stavby nových trafostaníc TS 5 až TS 15 a VN pripojok k nim VS 13 Stavby trasy verejných kalných a nových zdrojov elektrickej energie VS 14 Stavby verejných osvetľovacích a športových areálů VS 15 Stavby rozšírenia STL VS 16 Stavby pripojných mriežkových a optických káblů pre jednotlivé lokality v súbehu s trasami vedení NN sídľ v obci VS 17 Stavby regulácie a úpravy povrchových a podzemných vodovodov VS 18 Stavby na umiestnenie odpadových nádob v severnej časti obce VS 19 Stavba na kompostovanie odpadov v severnej časti obce	TRISTÁN studio s.r.o. Vyšná Šebastová 138, 080 06 Prešov tel.: 051/7765906, mobil : 0905 537 289 e-mail : marianferjo@tristanstudio.sk
--	--

DÁTUM	10/2014
FORMÁT	1 x A4
STUPEŇ	
MIERKA	1:10 000
VÝKRES ČÍSLO	2

↑ sever