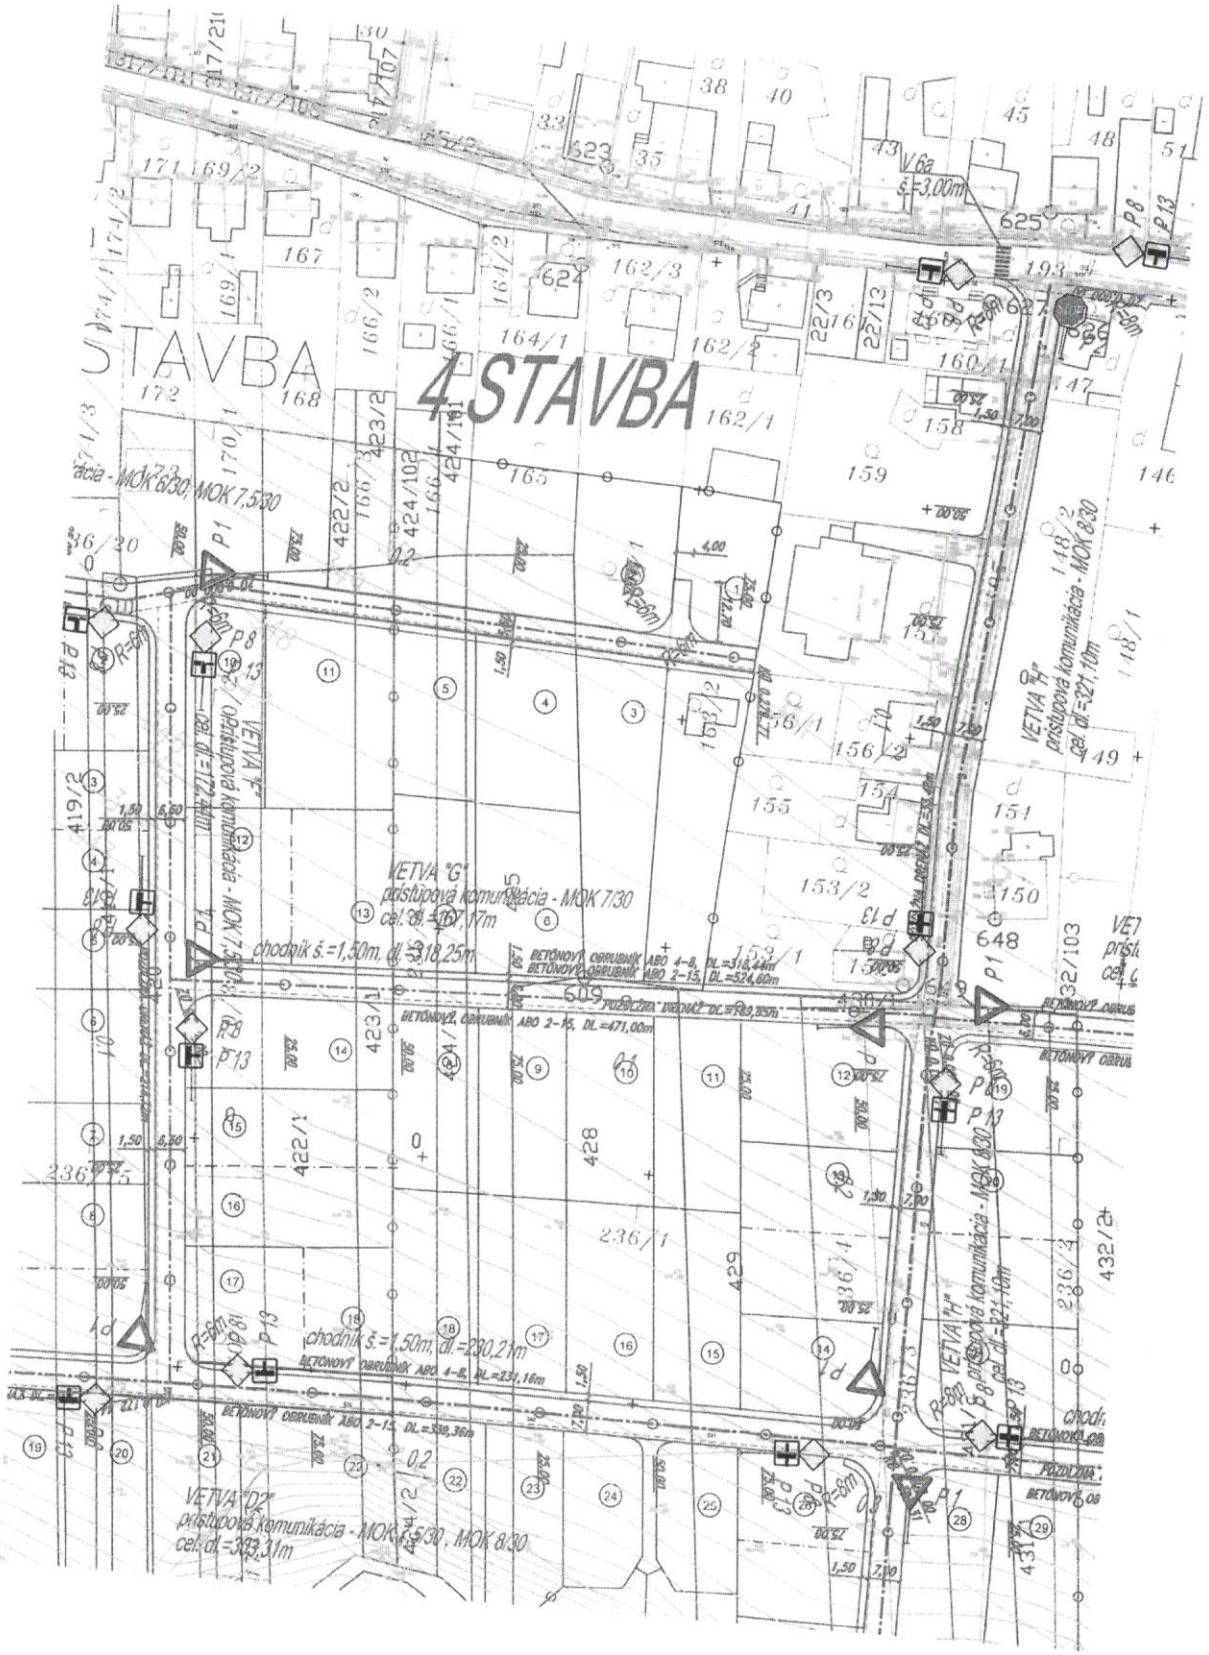
4.STAVBA
STAVBA
VETVA "G"
prístupová komunikácia - MOK 7/30
cel. dl.=167,17m
chodník š.=1,50m, dl.=318,25m
chodník š.=1,50m, dl.=230,21m
VETVA "D2"
prístupová komunikácia - MOK 7,5/30, MOK 8/30
cel. dl.=333,31m
VETVA "H"
prístupová komunikácia - MOK 8/30
cel. dl.=321,10m
V 6a
š.=3,00m